


APENSEN - ABGRENZUNGSSATZUNG § 34 (4) BAUGB

1. textl. Fortsetzung - 1. Begründung.

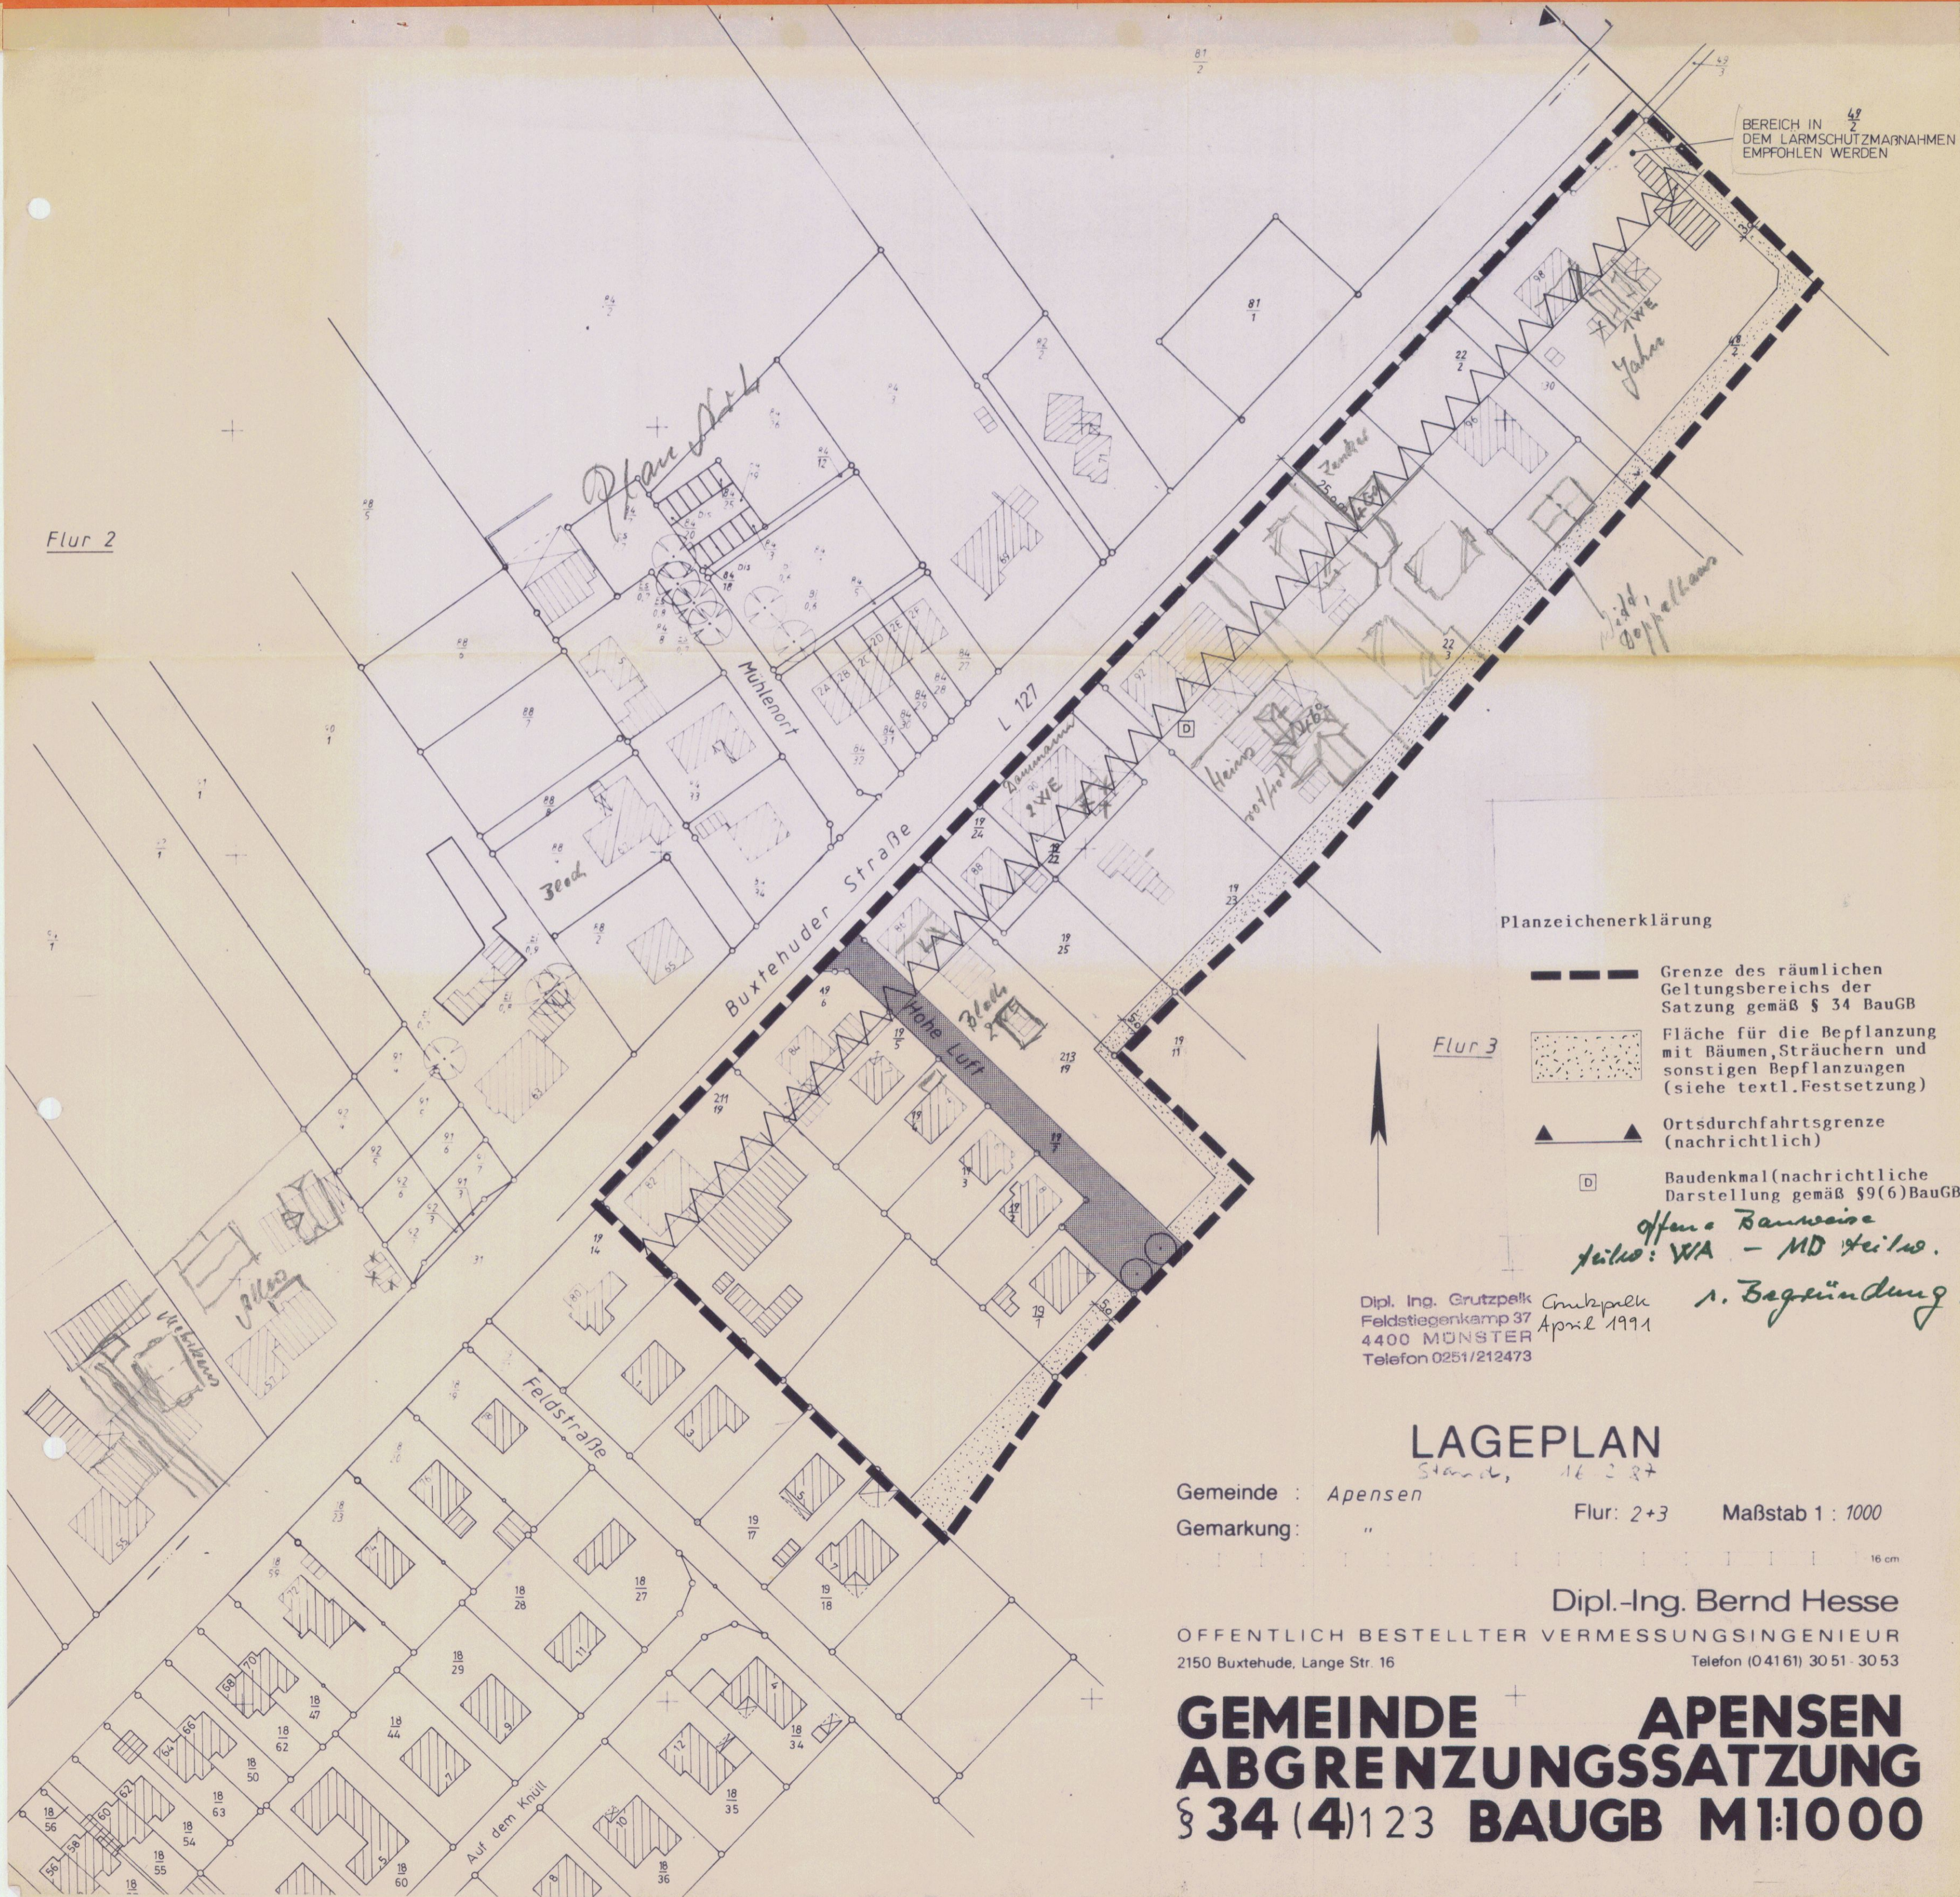

BEREICH IN DEM LÄRMSCHUTZMAßNAHMEN EMPFOHLEN WERDEN

Planzeichenerklärung

- Grenze des räumlichen Geltungsbereichs der Satzung gemäß § 34 BauGB
- Fläche für die Bepflanzung mit Bäumen, Sträuchern und sonstigen Bepflanzungen (siehe textl. Festsetzung)
- Ortsdurchfahrts-grenze (nachrichtlich)
- Baudenkmal (nachrichtliche Darstellung gemäß § 9(6) BauGB)

Dipl. Ing. Grutzpelt
Feldstiegenkamp 37
4400 MÜNSTER
Telefon 0251/212473

offene Bauweise
Fiskus: WA - MD teilw.
1. Begründung.

LAGEPLAN

Gemeinde : Apensen
Gemarkung : " Flur: 2+3 Maßstab 1 : 1000

Dipl.-Ing. Bernd Hesse
OFFENTLICH BESTELLTER VERMESSUNGSINGENIEUR
2150 Buxtehude, Lange Str. 16
Telefon (04161) 3051-3053

GEMEINDE APENSEN ABGRENZUNGSSATZUNG § 34 (4) 123 BAUGB M1:1000