

M.: 1 : 1.000


WA	Io
0,25	
max. 2 WE je Einzelhaus oder je Doppelhaushälfte	

1/2

II a
0,4

II a
0,4

WA	Io
0,25	
max. 2 WE je Einzelhaus oder je Doppelhaushälfte	

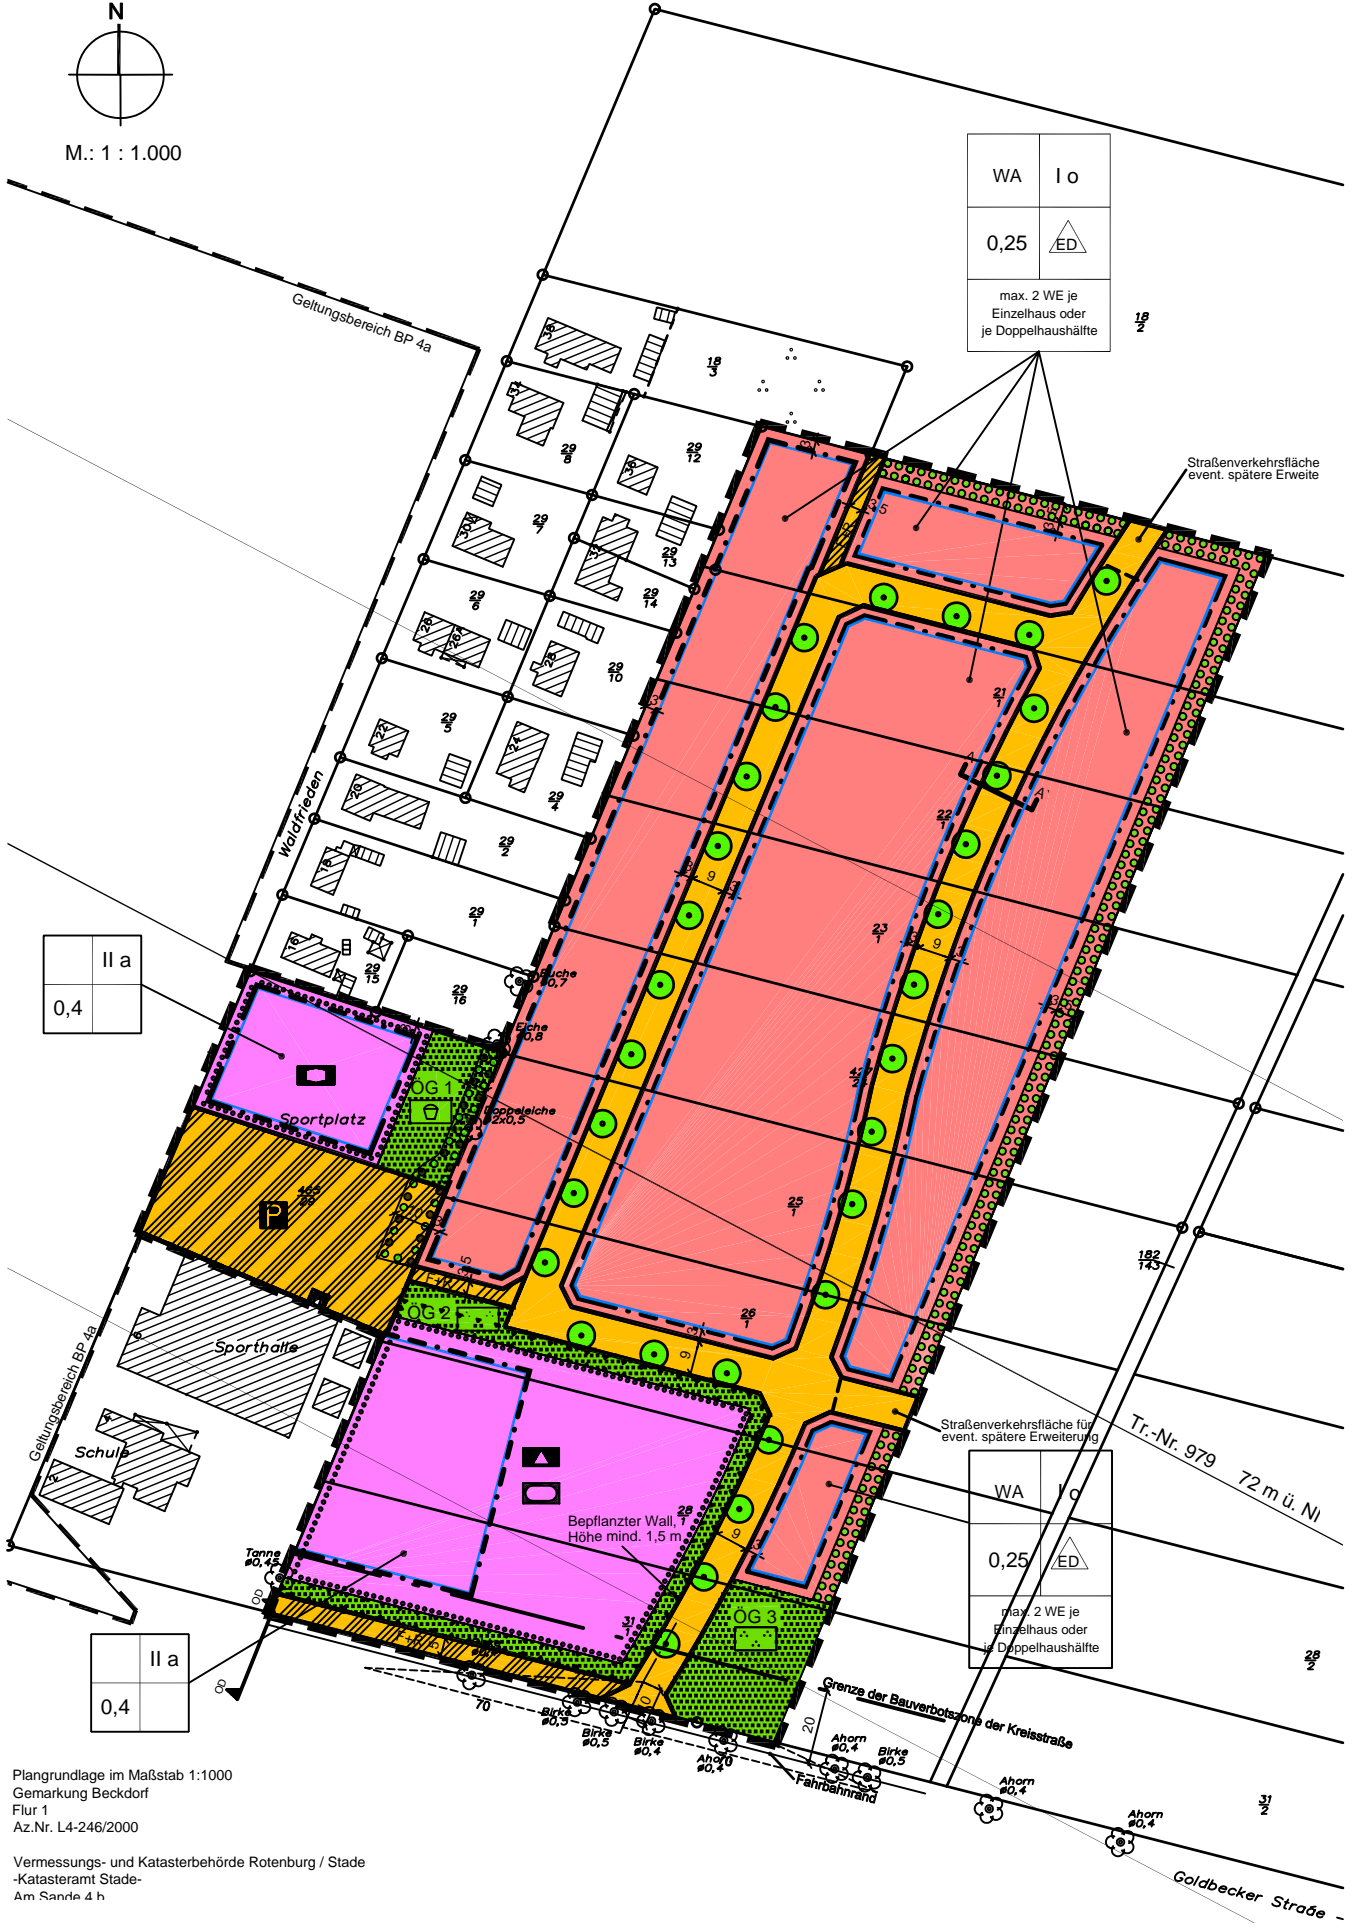

Plangrundlage im Maßstab 1:1000
 Gemarkung Beckdorf
 Flur 1
 Az.Nr. L4-246/2000

Vermessungs- und Katasterbehörde Rotenburg / Stade
 -Katasteramt Stade-
 Am Sande 4 h