
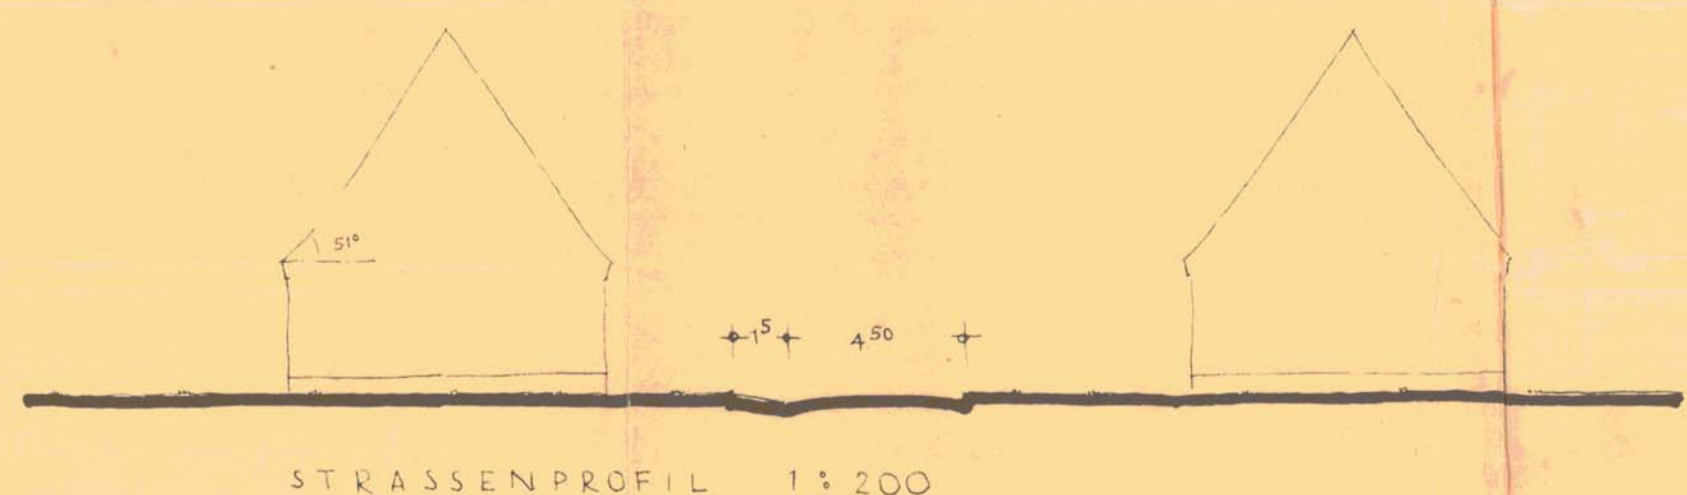
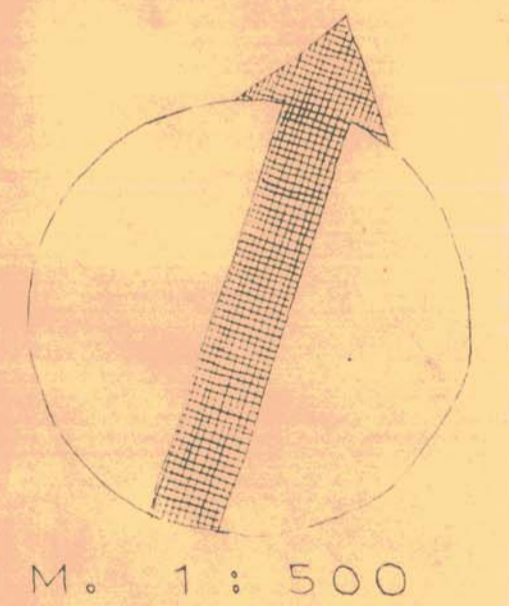


TEILBEBAUUNGSPLAN DER GEMEINDE WIEGERSEN KR. STADE

*Mr. 0
oder 1a*

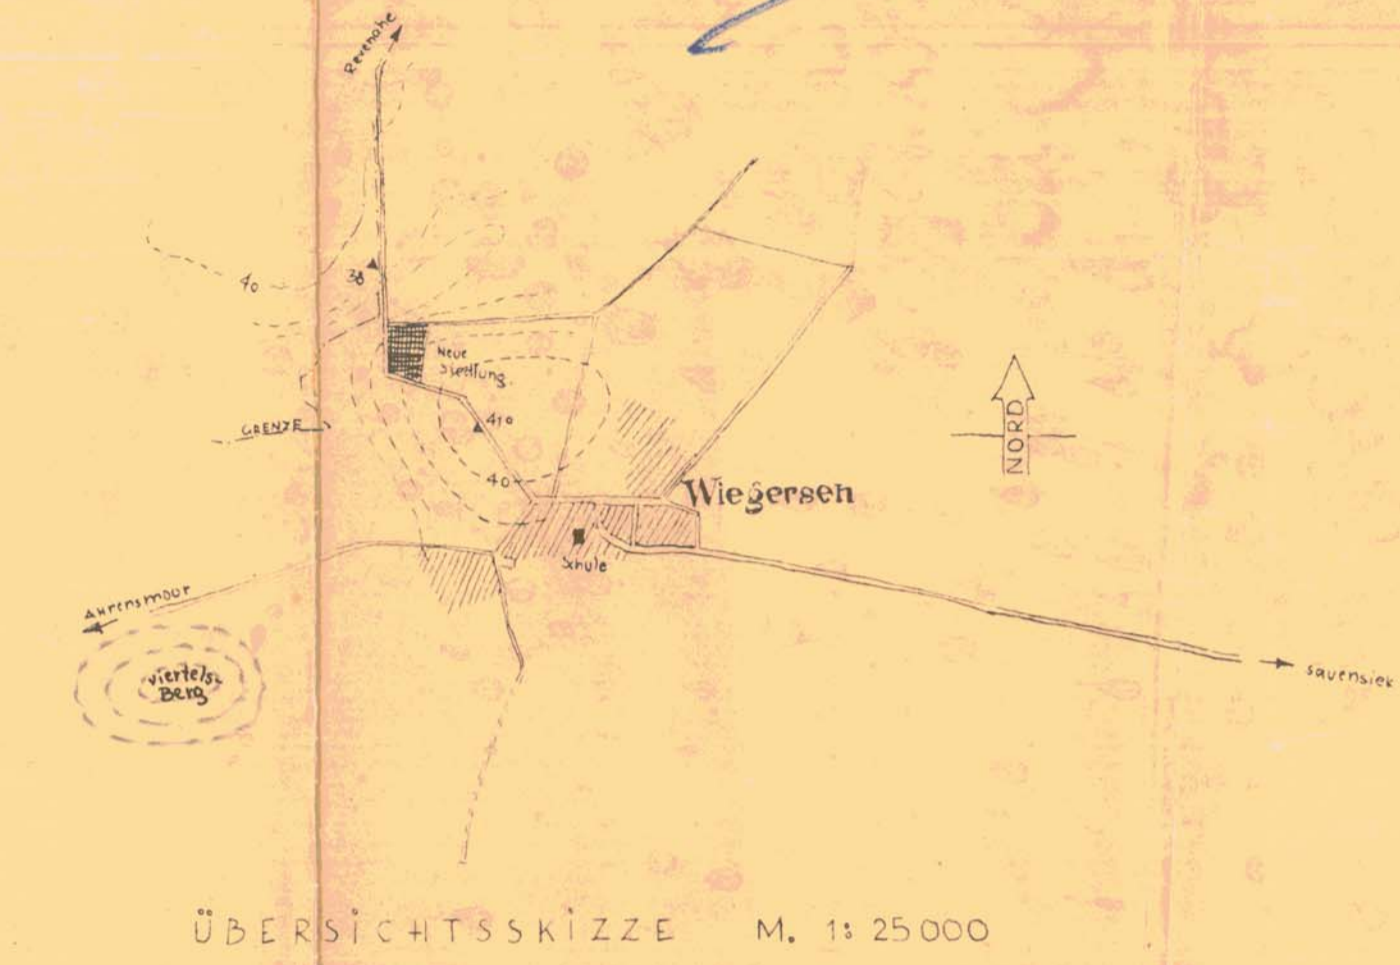


Anerkannt gemäß Bescheid des Gemeinderats vom 13. August 1953.

*Wiegersen, den 14. August 1953.
Im Auftrag des Rates der Gemeinde*



*[Signature] Bürgermeister
[Signature] Ratmitglied*

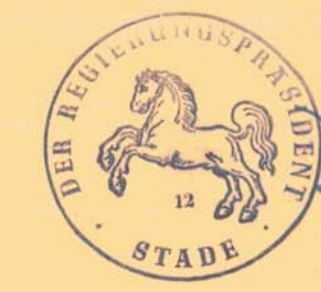

*Festgesetzt nach öffentlicher
Ausschreibung vom letzten
Stadttag am 1. II. 1954
Der Reg.-Präsident
Ortsbauplanung
J. A. [Signature]*

ARCHITEKT, DIPL. ING.
ARNOLD BRAUNE
NOTTENS DORF 20. Juli 1953