


Bebauungsplan Nr. 1

DER GEMEINDE REVENAHE
FÜR DAS GEBIET EICHEN
UNGEF. MAßSTAB 1:1000

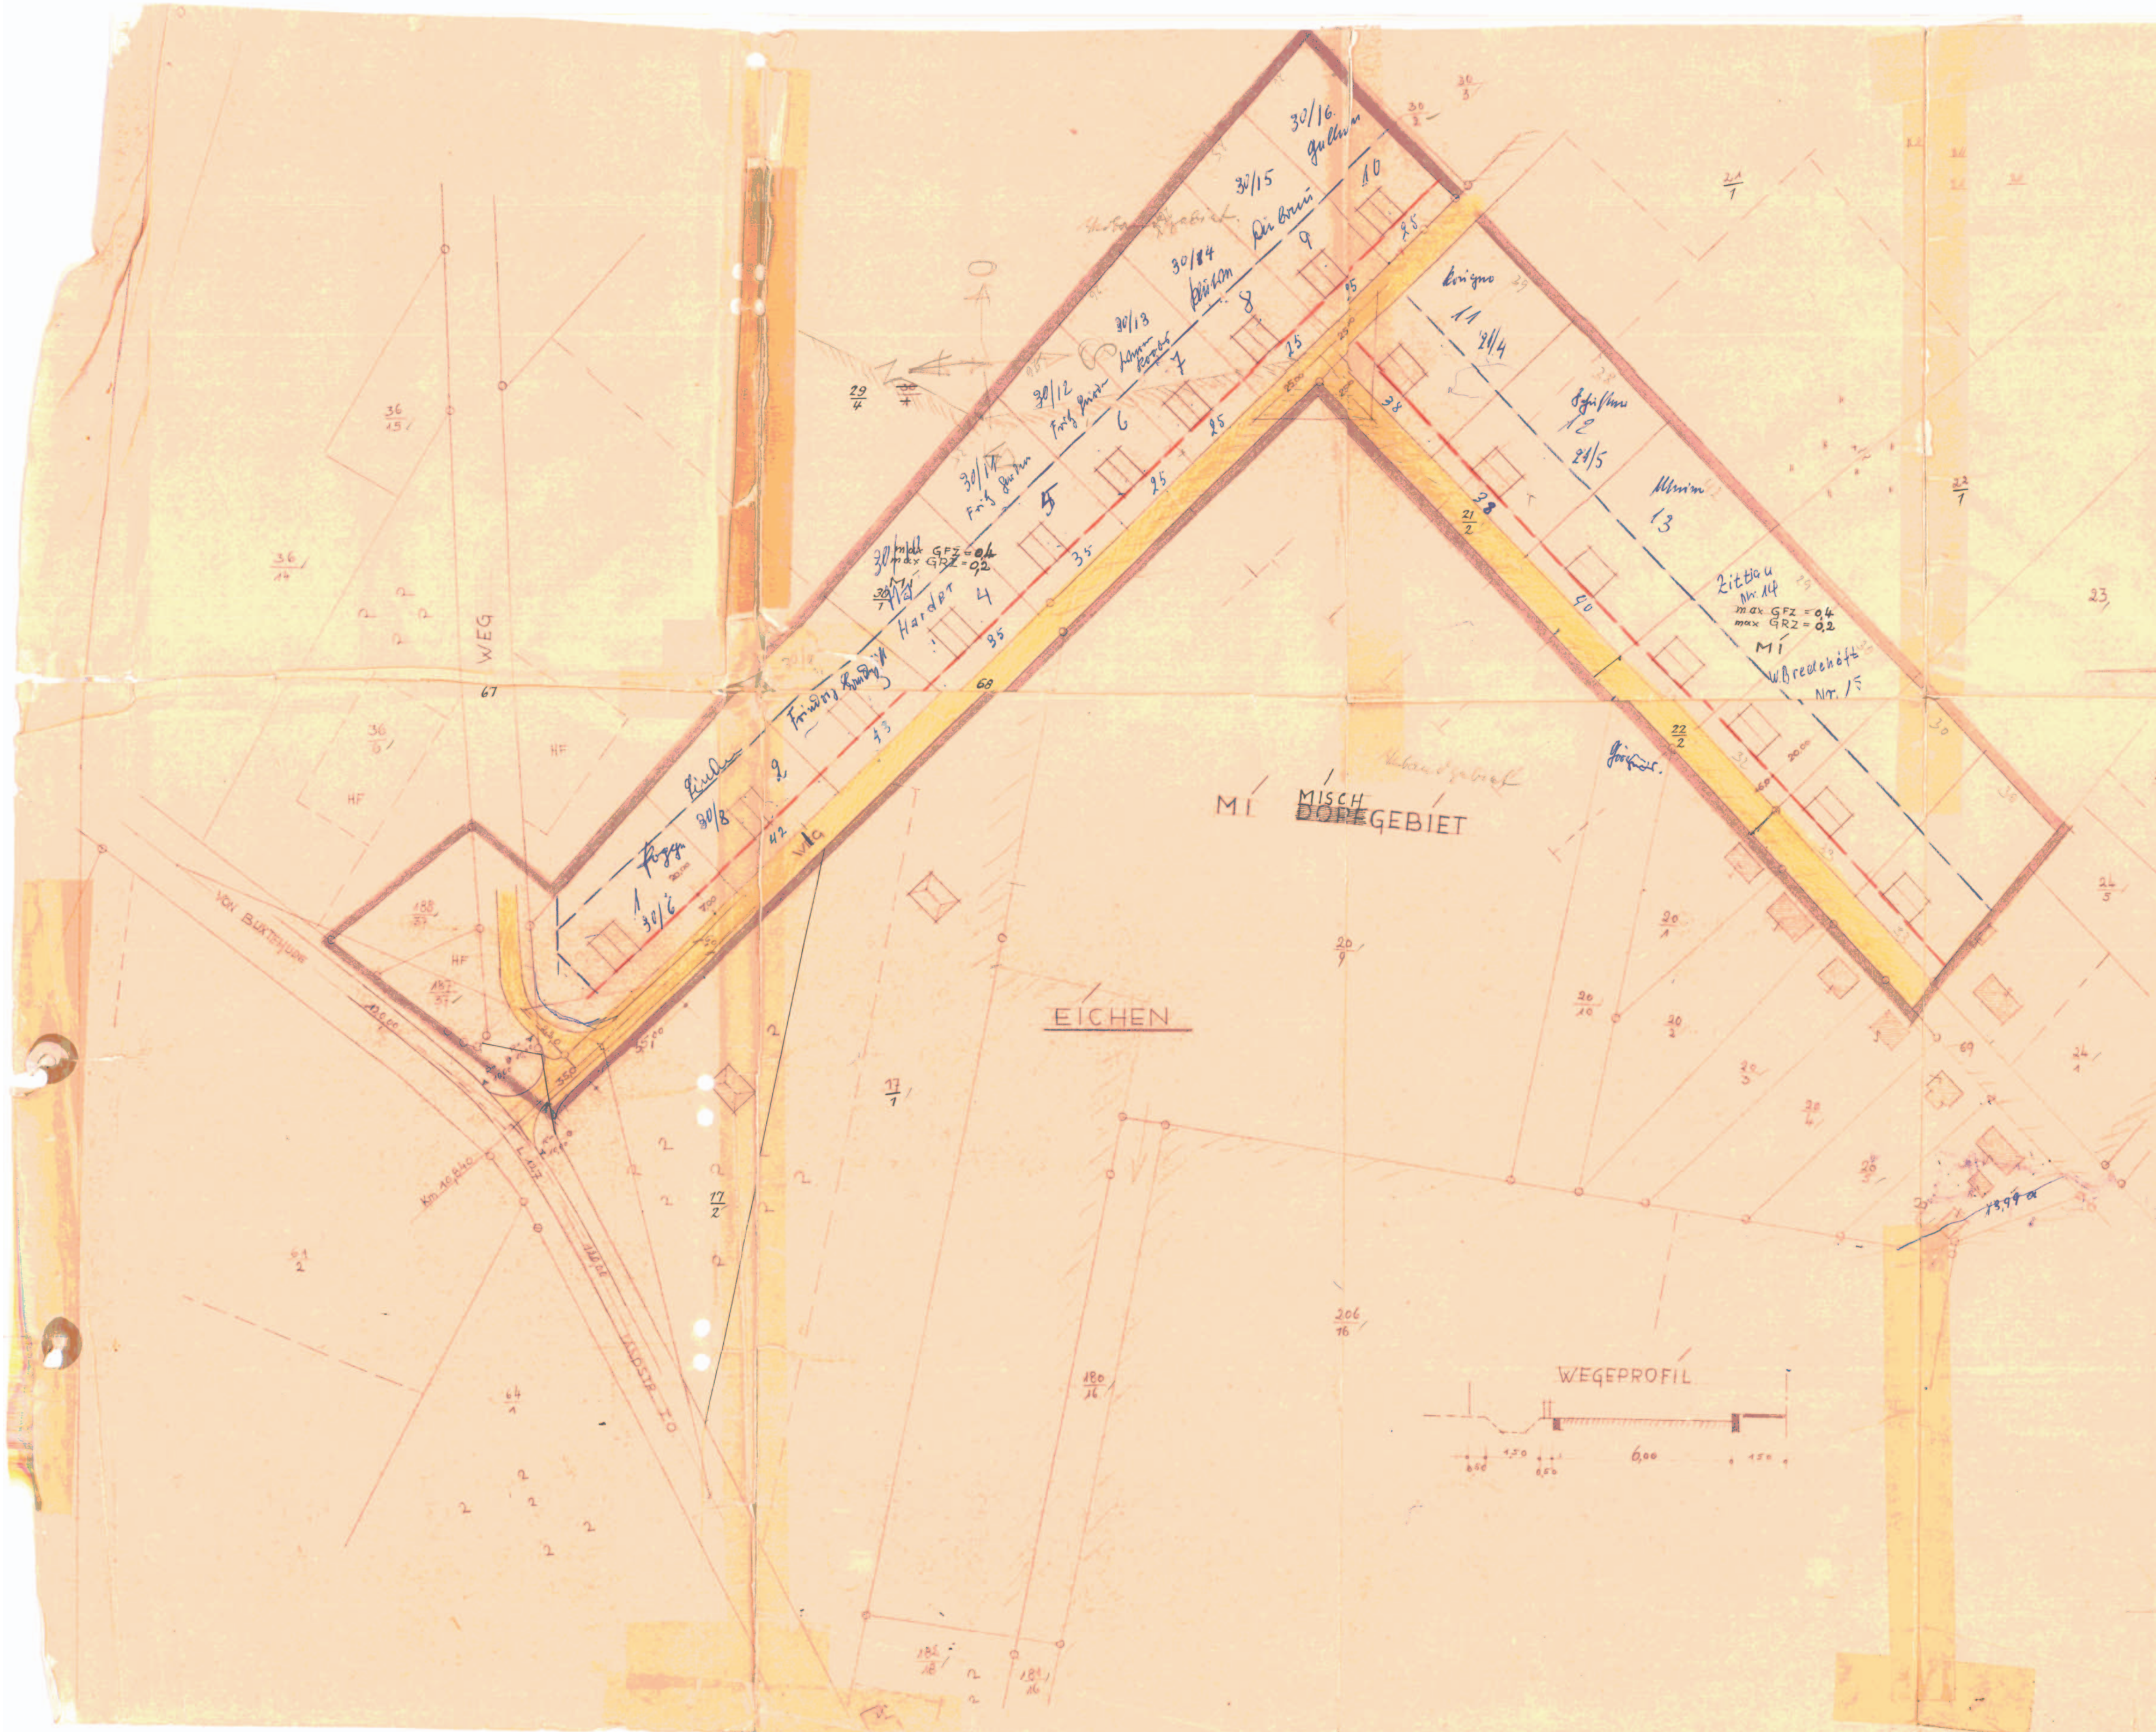

Dieser Plan ist Bestandteil der mit Genehmigungsvermerk unter Auflagen versehenen Satzung vom 23.7.1964

Stade, den 11.10.1964
Der Regierungspräsident
Nr. 210-917 (188)



DIESER BEBAUUNGSPLAN IST BESTANDTEIL DER SATZUNG VOM 23.7.1963 ÜBER DEN BEBAUUNGSPLAN NR. 1

Brückhoff *Rehpsow*
BÜRGERMEISTER GEMEINDERAT

DIE RICHTIGKEIT DER PLANUNTERLAGE IN VERMESSUNGSTECHNISCHER HINSICHT UND DIE ÖRTLICHE ÜBERTRAGBARKEIT WIRD HIERMIT BESCHENIGT

ANGEFERTIGT FÜR DIE GEMEINDE REVENAHE GEM. § 2 (6) BBAUG. VOM 23.6.60 (BGBl. I S. 341) BUXTEHUDE, DEN 25.4.1963

Hans Schörsthusen
2500 Buxtehude - Kühlenstr. 10

ÖFFENTLICH AUSGELEGEN GEM. § 2 (6) BBAUG. VOM 23.6.60 VOM 10. JUNI 1963 BIS EINSCHL. 10. JULI 1963 BEKANNTGEGEBEN AM 30.5.1963

Beschlossen als Satzung Gem. § 10 BBAUG. VOM 23.6.1960 AM 23.7.1963 REVENAHE, DEN 23.7.1963

Rechtsverbindlich Gem. § 12 BBAUG. VOM 23.6.60 DURCH ÖRTSÜBLICHE BEKANNTGABE

Brückhoff *Rehpsow*
BÜRGERMEISTER GEMEINDERAT

GENEHMIGT MIT VERFQ. DES REGIERUNGSPRÄSIDENTEN IN STADE VOM 23.6.1960 GEM. § 11 BBAUG.

STADE, DEN

ERLÄUTERUNGEN

- PLANGRENZE
- ZWINGENDE BAULINIE
- BAUGRENZE
- EIGENTUMSGRENZE
- VORH. STRASSENBEGRENZUNGSLINIE
- ÖFFENTL. FREIFLÄCHEN
- MI MISCHEM GEBIET MIT EINGESCHOSSIGER BEBAUUNG
- 02 GRZ, Z1, GFZ 04
- VORHANDENE BEBAUUNG
- GEPLANTE BEBAUUNG
- INNERHALB DER SICHTDREIECKE SIND ZÄUNE UND PFLANZUNGEN ÜBER 0,80m HOHE UNZULÄSSIG
- FÜR JEDES GRUNDSTÜCK IST EIN PKW EINSTELLPLATZ VORZUSEHEN

Die Richtigkeit des Planes in vermessungstechnischer Hinsicht wird bescheinigt.
Stade, den 28. Mai 1964
KATASTERAMT
Spunke
Ober-Regierungsvormessungsamt

